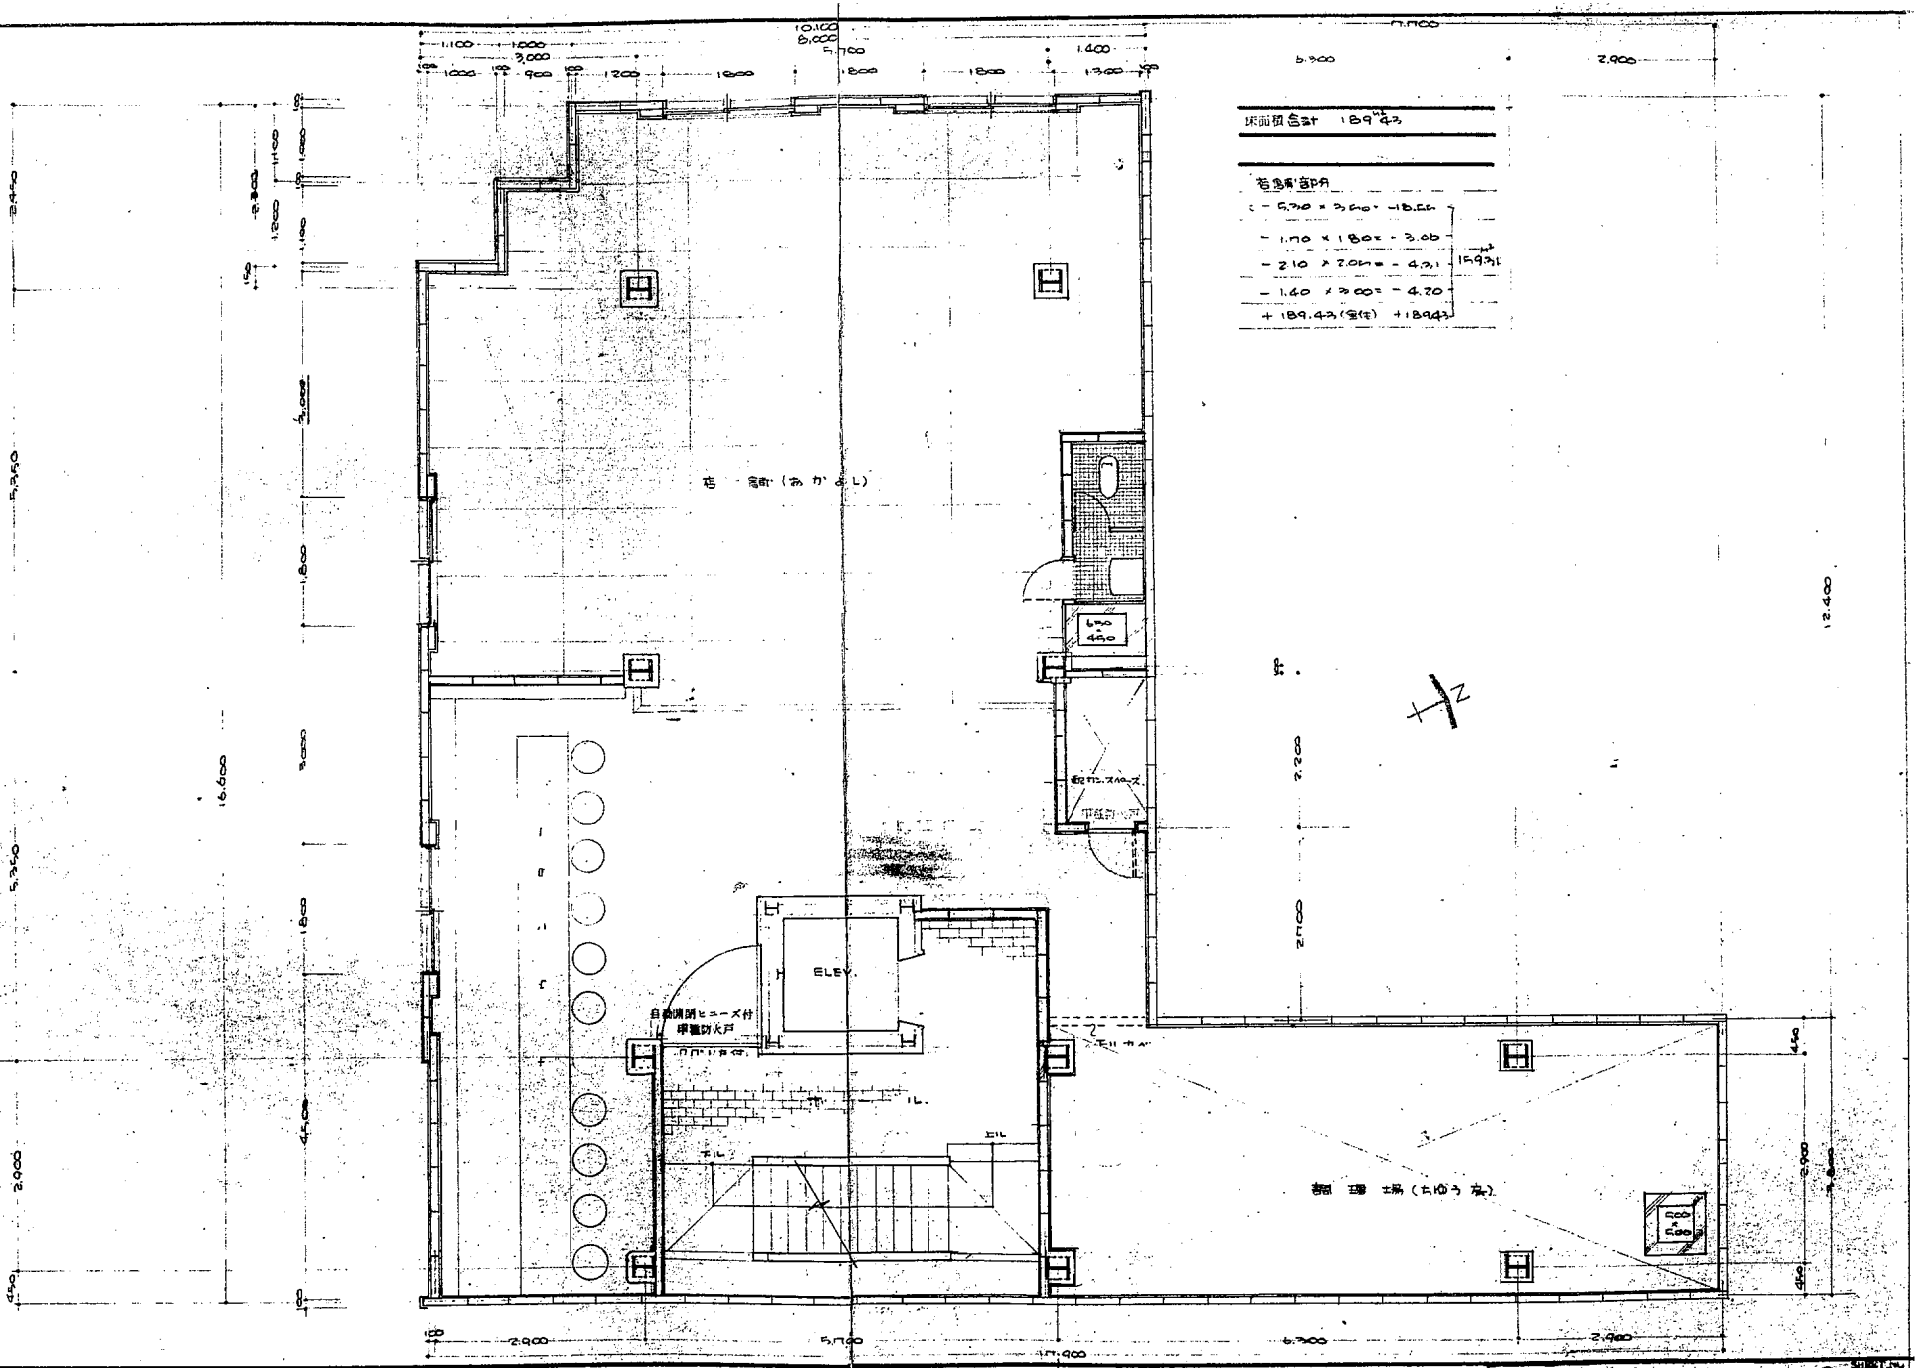

床面積 189.43㎡

	189.43	

岡本ビル 新築工事

2 階 平面図

SHEET No. 36/

DATE

SCALE 1:50